




PIĘTRO 1

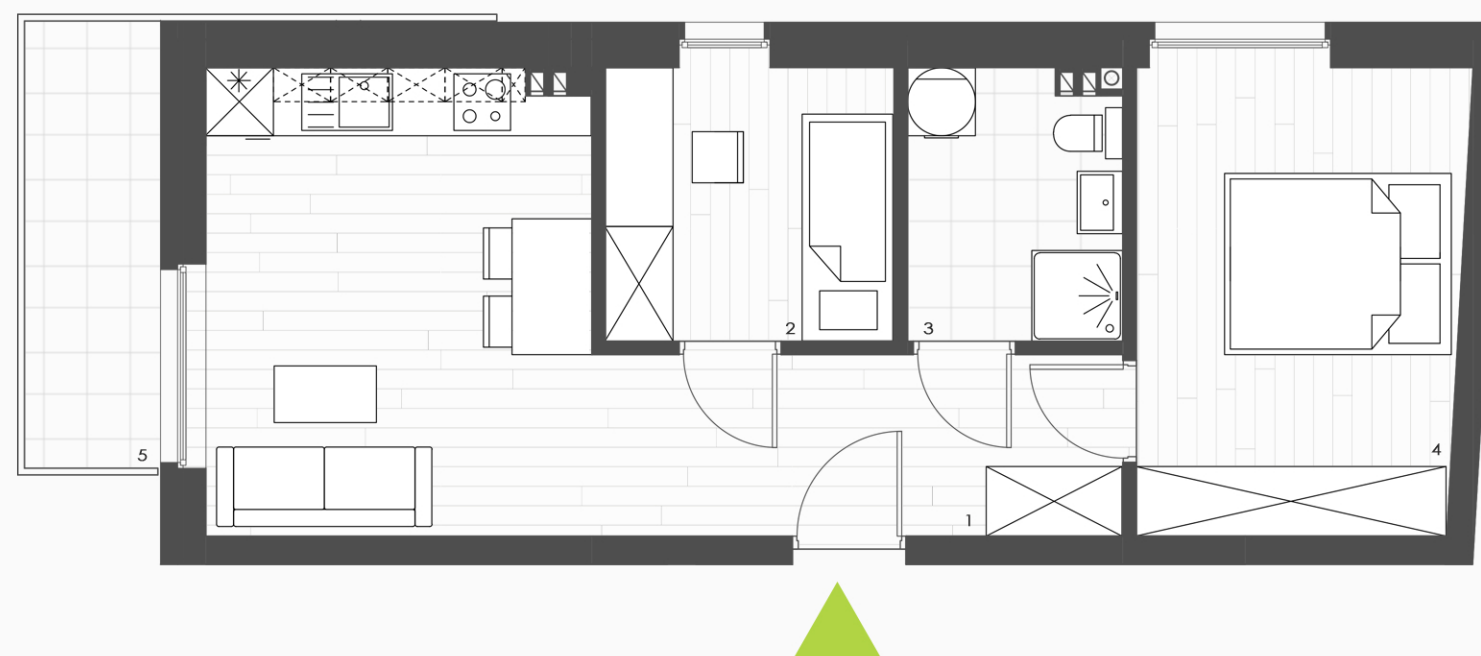

ZESTAWIENIE POWIERZCHNI UŻYTKOWEJ

1. Salon z aneksem kuchennym	21,40 m²
2. Pokój	6,10 m²
3. Łazienka	4,40 m²
4. Sypialnia	11,80 m²
5. Balkon	3,60 m²

* Wymiary pomieszczeń, lokalizację przyborów sanitarnych i inne podano na podstawie projektu budowlanego.
W trakcie budowy mogą wystąpić różnice w stosunku do stanu wynikającego z projektu i specyfikacji prac budowlanych.

POWIERZCHNIA

43,70 m²