



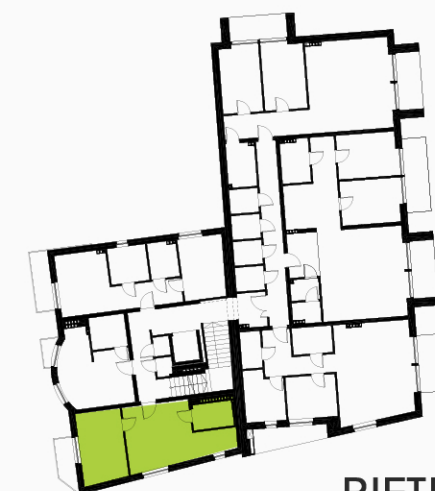

PIĘTRO 1

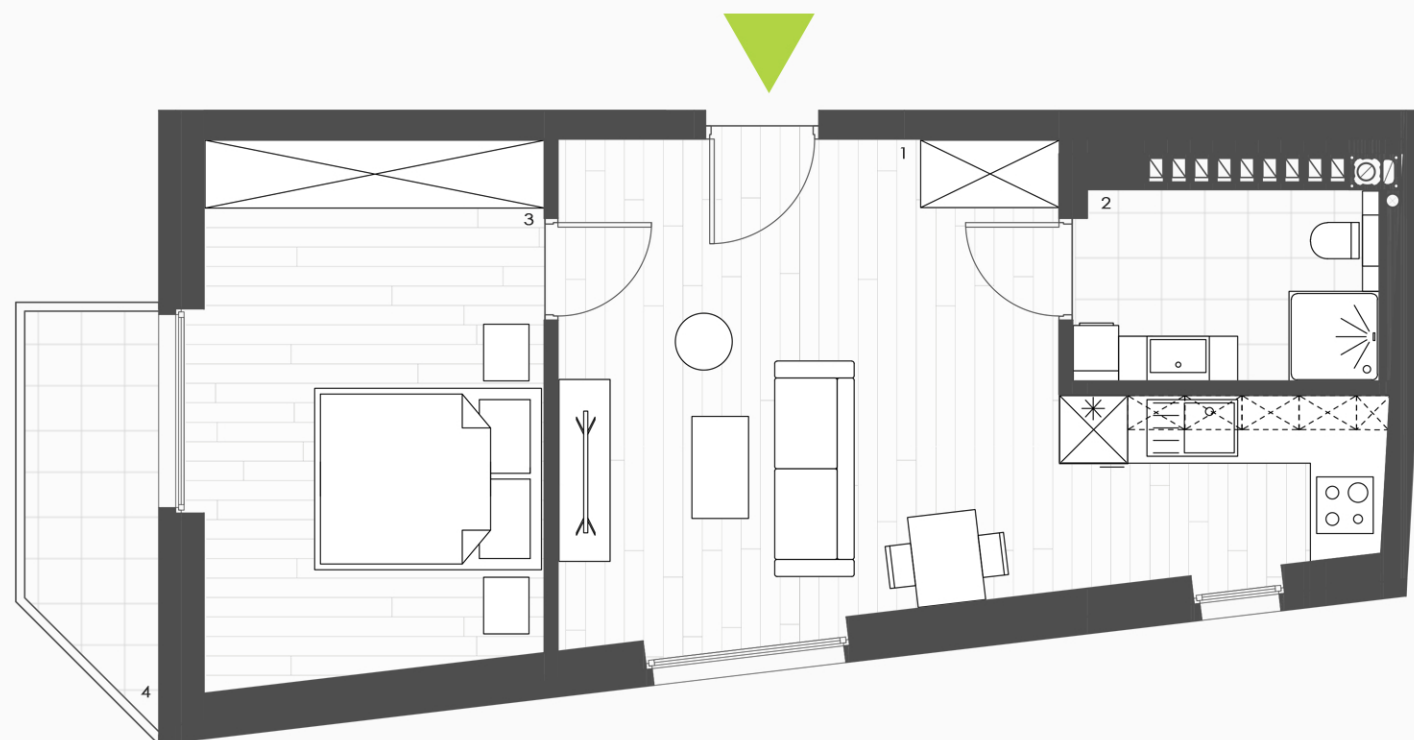

ZESTAWIENIE POWIERZCHNI UŻYTKOWEJ

1. Salon z aneksem kuchennym	23,30 m²
2. Łazienka	4,70 m²
3. Sypialnia	14,10 m²
4. Balkon	3,60 m²

* Wymiary pomieszczeń, lokalizację przyborów sanitarnych i inne podano na podstawie projektu budowlanego.
W trakcie budowy mogą wystąpić różnice w stosunku do stanu wynikającego z projektu i specyfikacji prac budowlanych.

POWIERZCHNIA

42,10 m²