


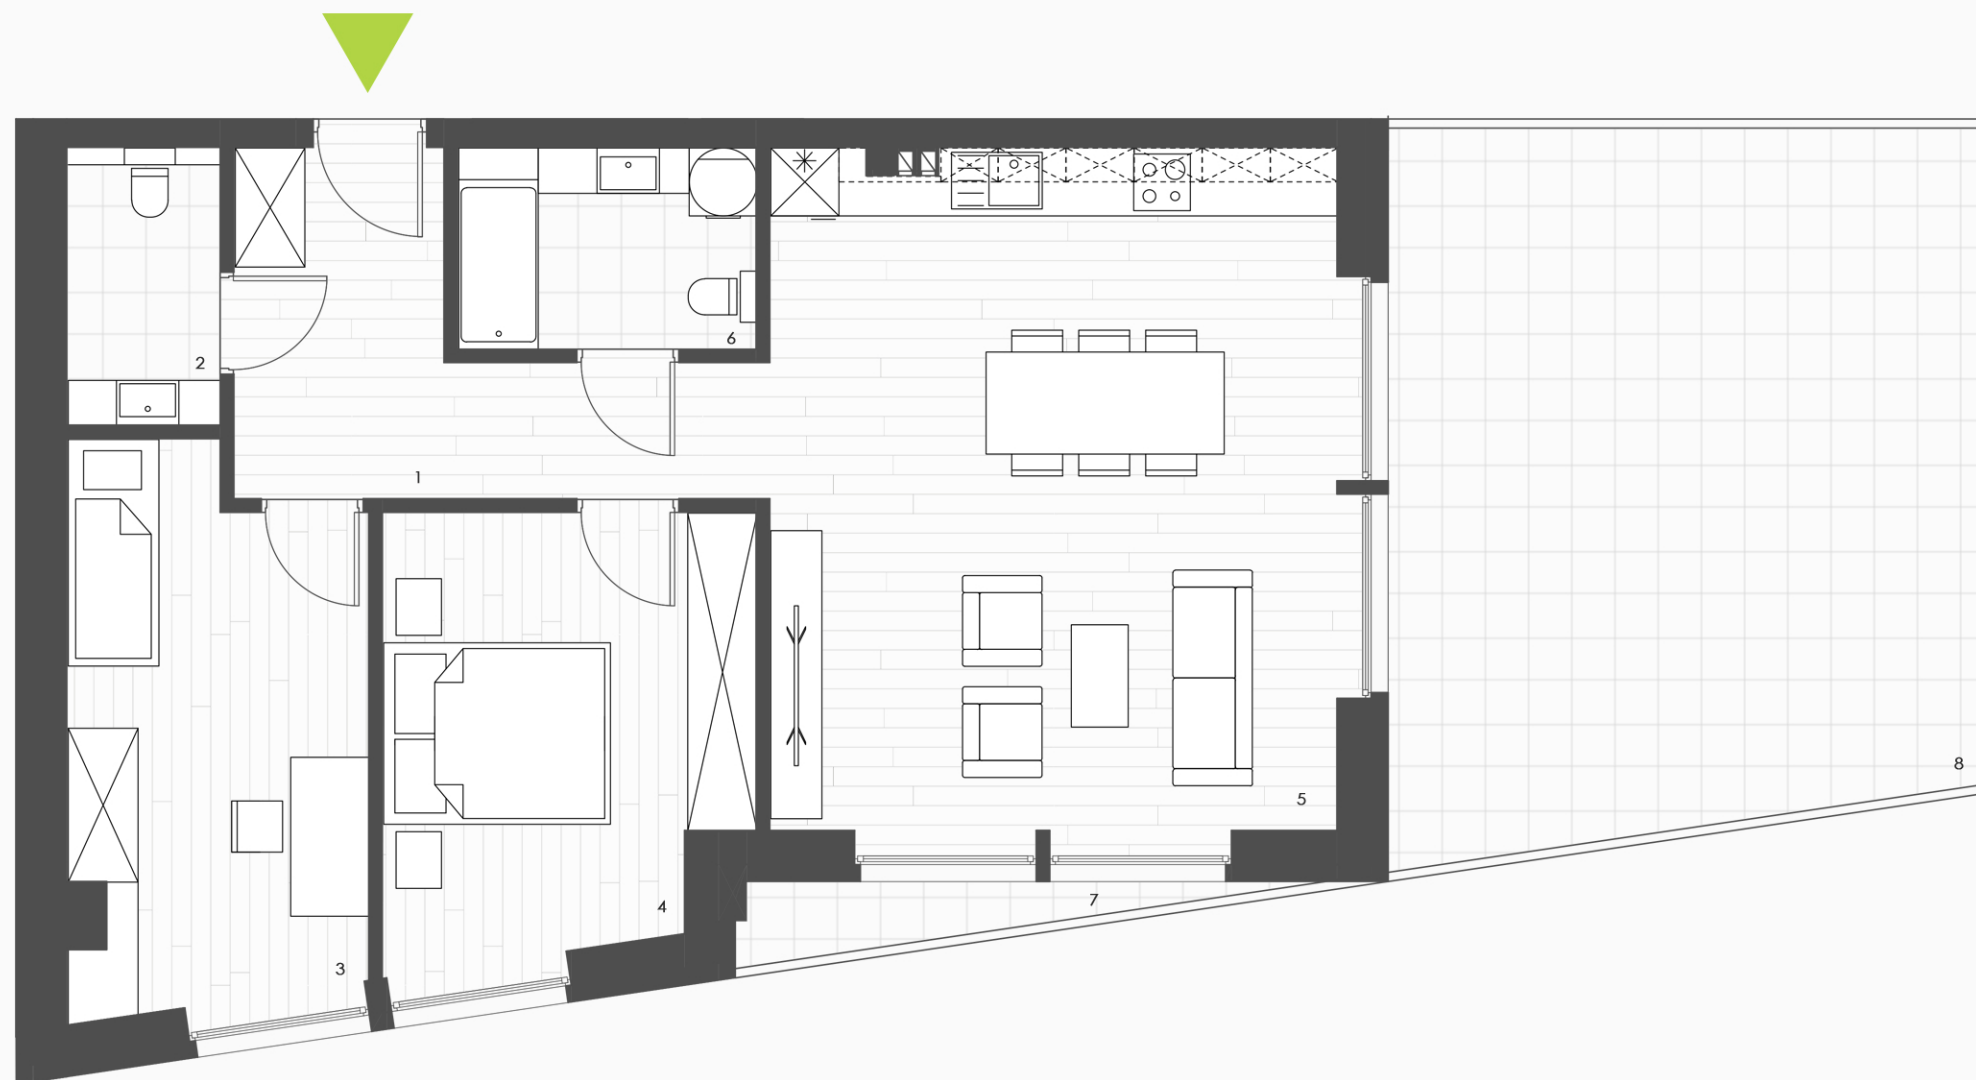

ZESTAWIENIE POWIERZCHNI UŻYTKOWEJ	
1. Przedpokój	9,30 m²
2. WC	3,30 m²
3. Pokój	12,20 m²
4. Sypialnia	12,20 m²
5. Salon z aneksem kuchennym	30,00 m²
6. Łazienka	4,70 m²
7. Loggia	2,40 m²
8. Taras	28,90 m²

* Wymiary pomieszczeń, lokalizację przyborów sanitarnych i inne podano na podstawie projektu budowlanego.
W trakcie budowy mogą wystąpić różnice w stosunku do stanu wynikającego z projektu i specyfikacji prac budowlanych.

POWIERZCHNIA

71,70 m²