



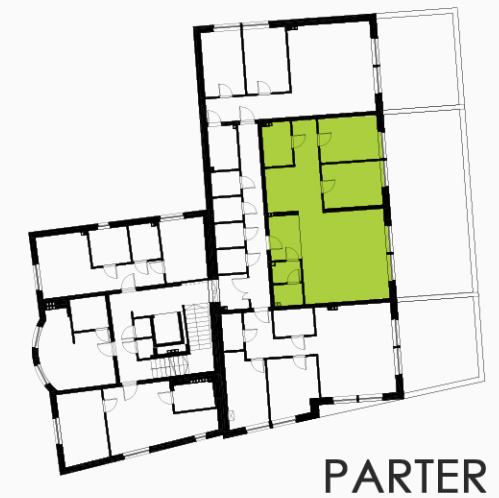

ZESTAWIENIE POWIERZCHNI UŻYTKOWEJ	
1. Przedpokój	6,20 m²
2. WC	2,60 m²
3. Pralnia	2,60 m²
4. Salon	33,90 m²
5. Pokój	11,40 m²
6. Sypialnia	11,40 m²
7. Korytarz	4,90 m²
8. Łazienka	5,40 m²
9. Kuchnia	10,90 m²
10. Taras	61,60 m²

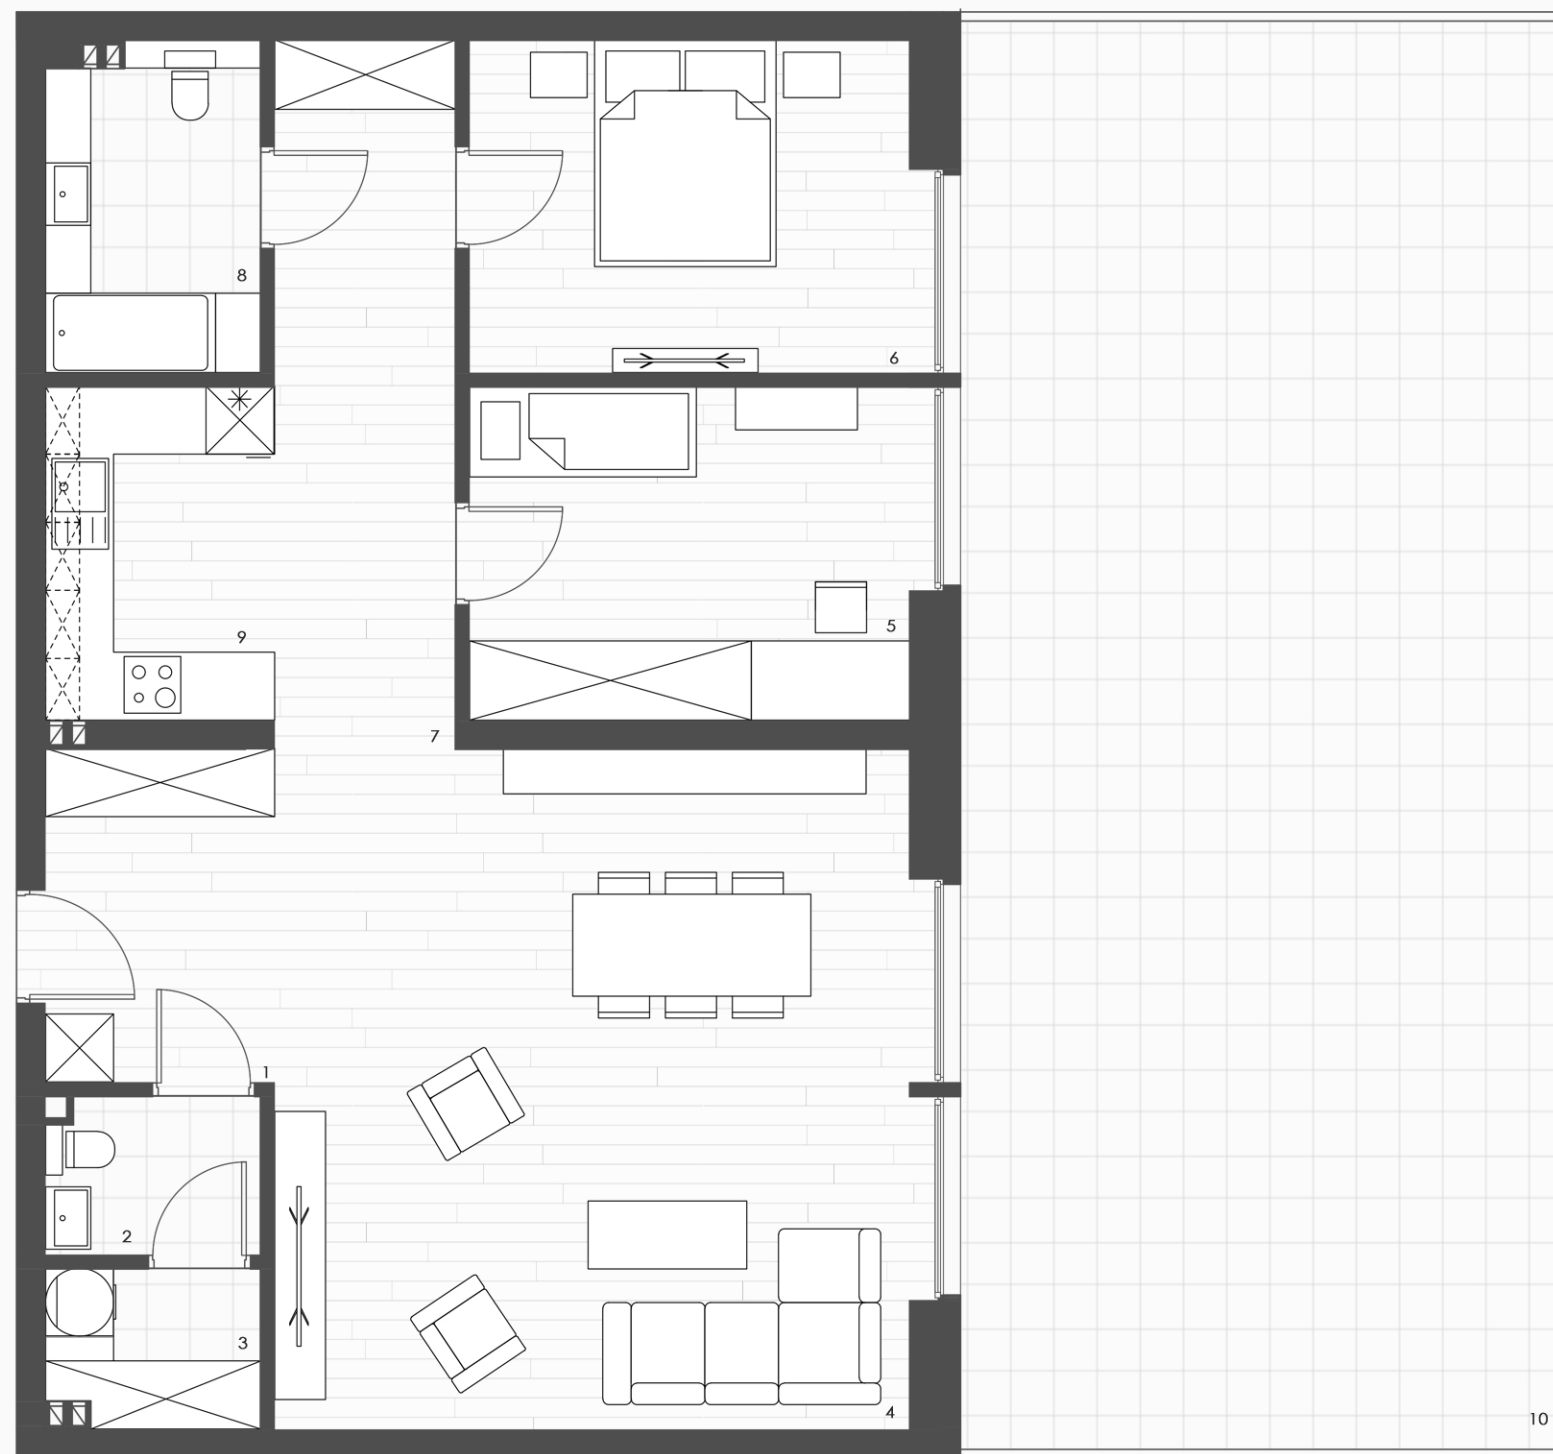

* Wymiary pomieszczeń, lokalizację przyborów sanitarnych i inne podano na podstawie projektu budowlanego.
W trakcie budowy mogą wystąpić różnice w stosunku do stanu wynikającego z projektu i specyfikacji prac budowlanych.

POWIERZCHNIA

89,30 m²