




PIĘTRO 1

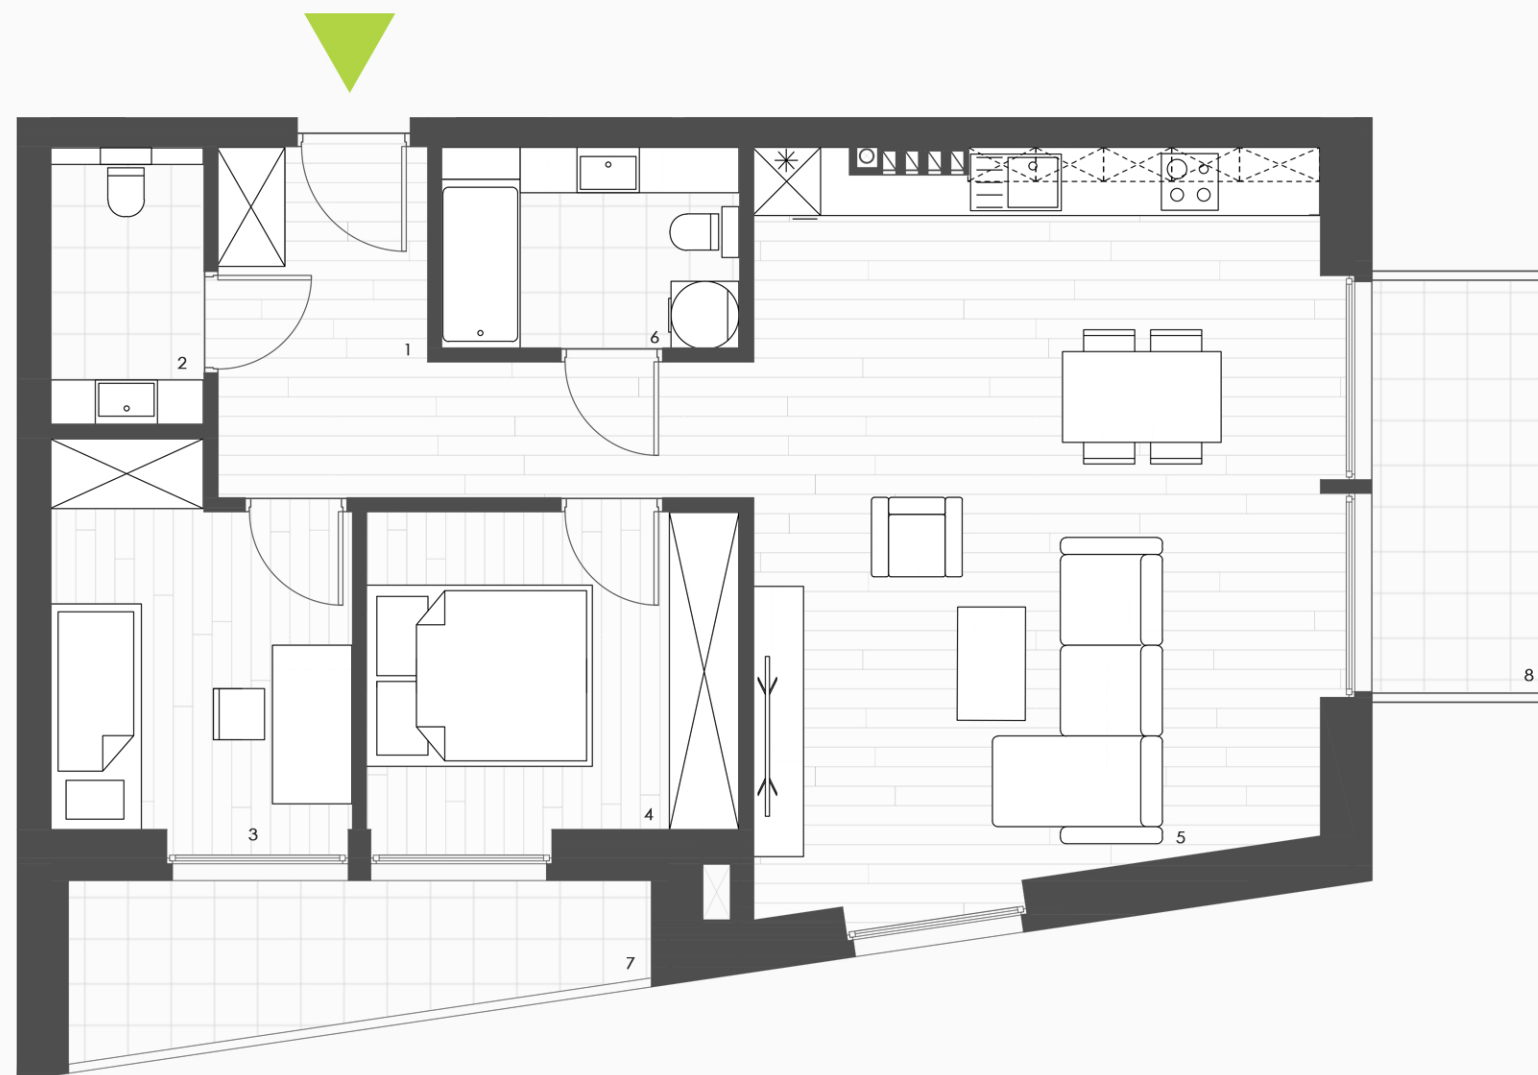

ZESTAWIENIE POWIERZCHNI UŻYTKOWEJ

1. Przedpokój	9,30 m²
2. WC	3,30 m²
3. Pokój	8,30 m²
4. Sypialnia	9,20 m²
5. Salon z aneksem kuchennym	32,30 m²
6. Łazienka	4,70 m²
7. Loggia	6,40 m²
8. Balkon	6,60 m²

* Wymiary pomieszczeń, lokalizację przyborów sanitarnych i inne podano na podstawie projektu budowlanego.
W trakcie budowy mogą wystąpić różnice w stosunku do stanu wynikającego z projektu i specyfikacji prac budowlanych.

POWIERZCHNIA

67,10 m²